



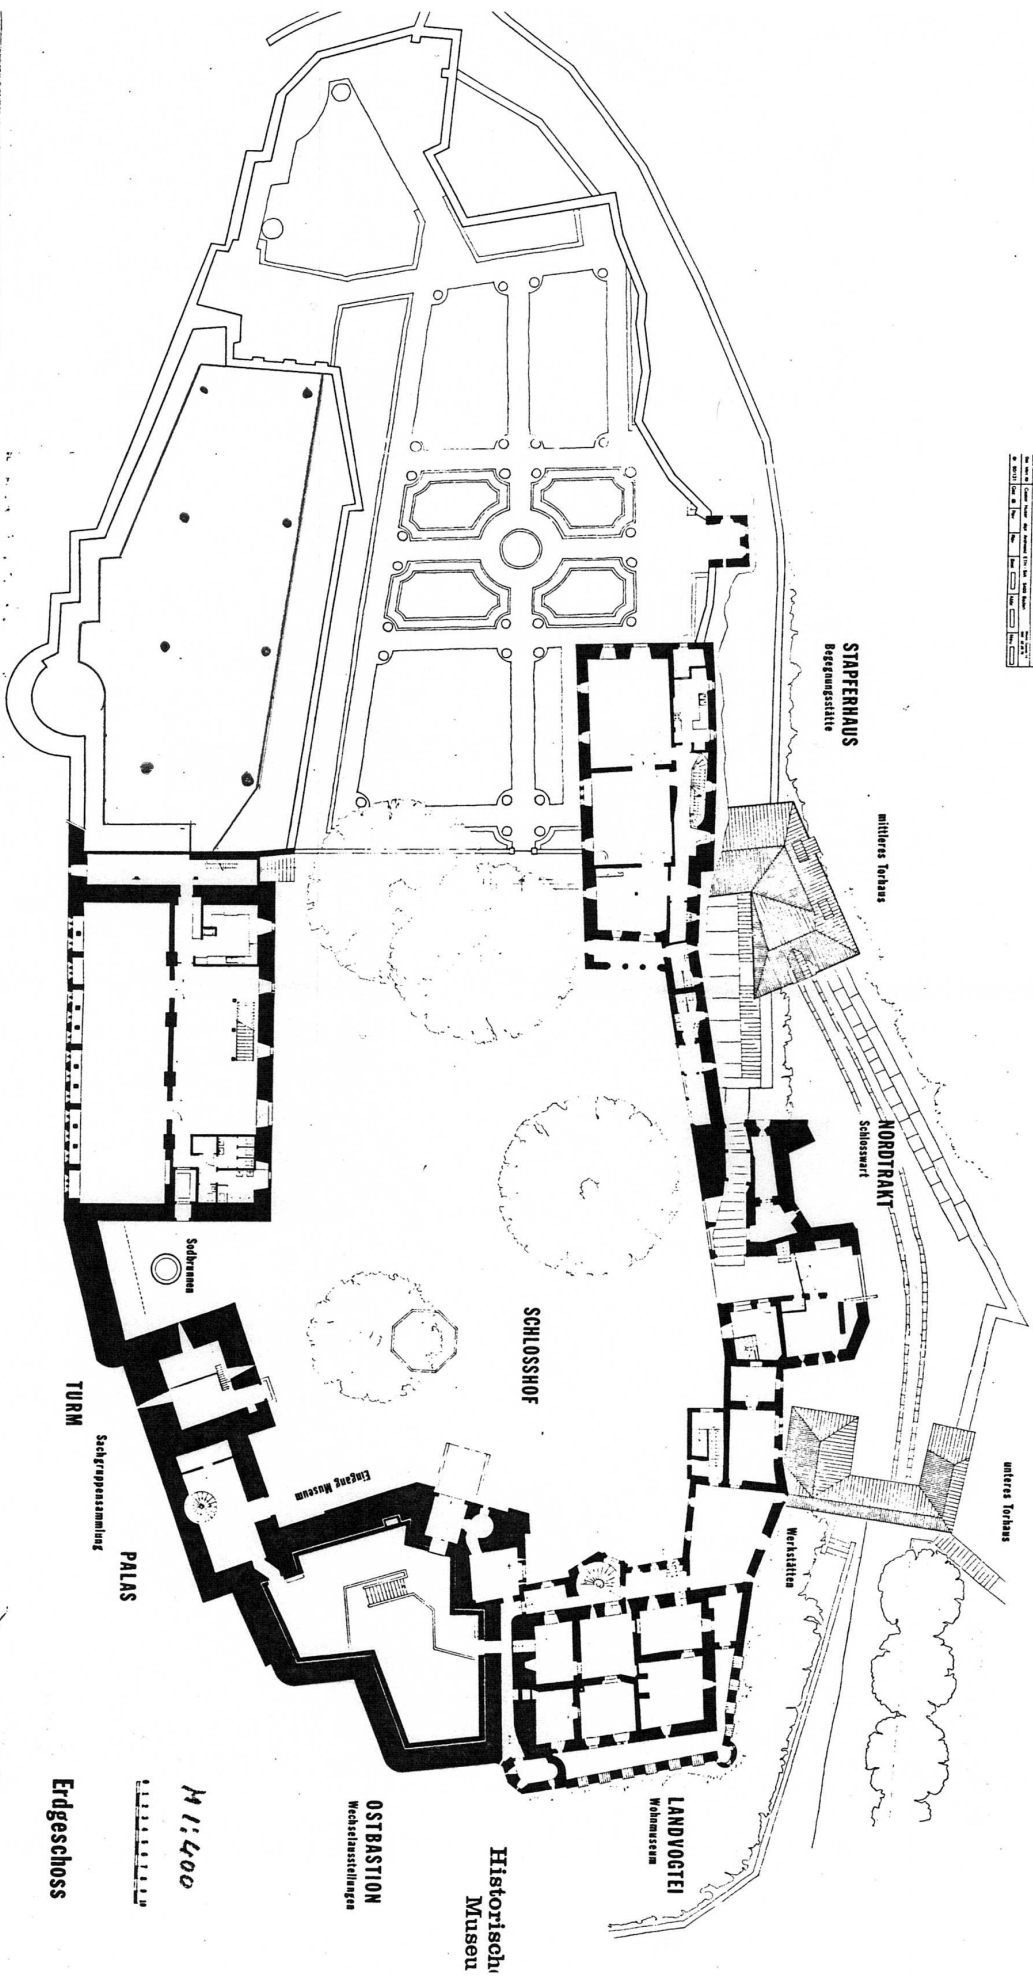

M 1:400
Edgeschoss